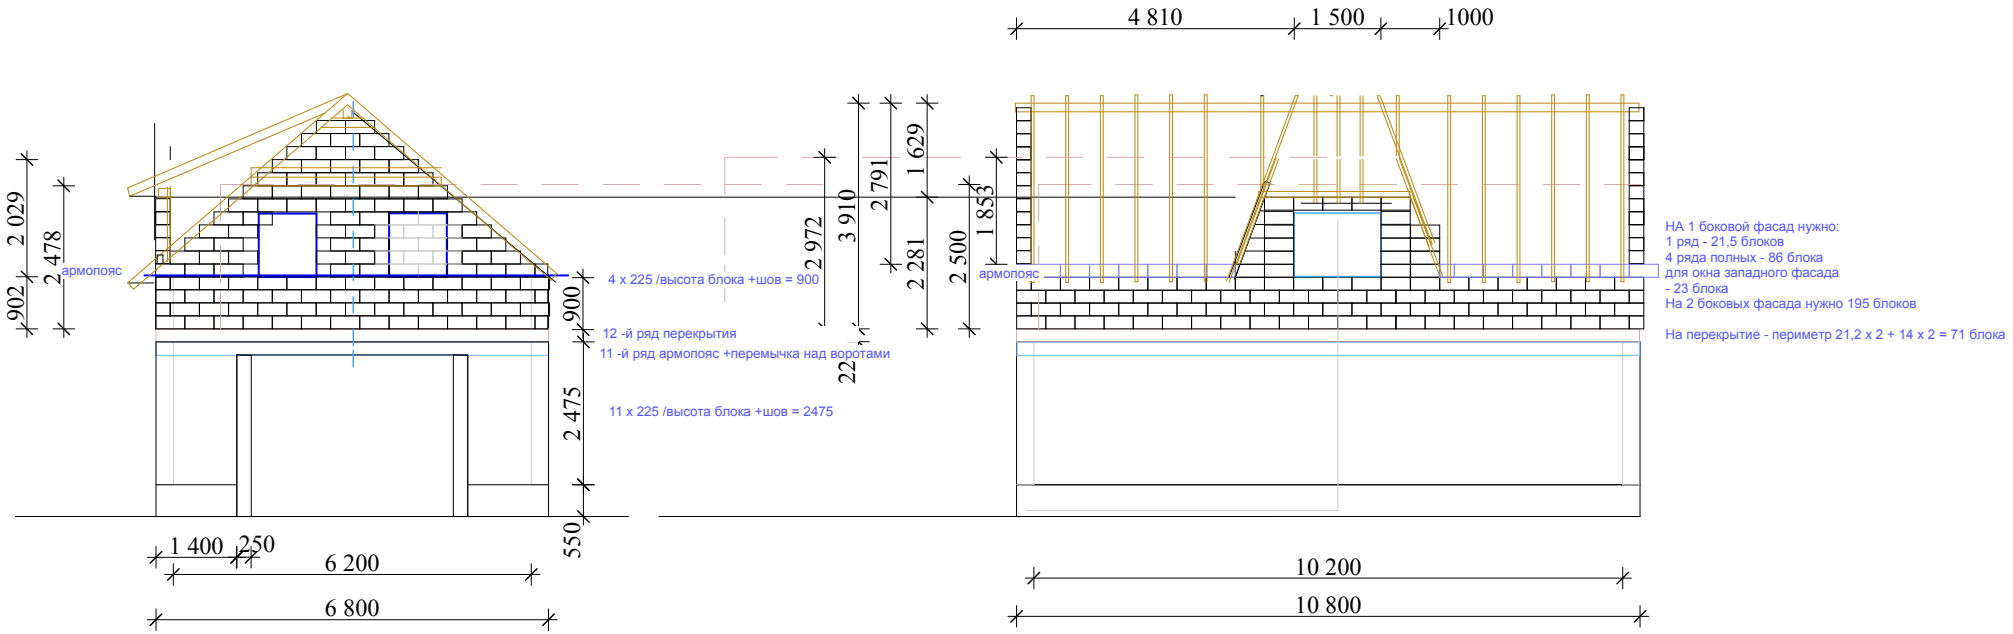

4 810
1 500
1000
2 029
2 478
902
армопояс
4 x 225 /высота блока +шов = 900
900
12 -й ряд перекрытия
11 -й ряд армопояс +перемычка над воротами
11 x 225 /высота блока +шов = 2475
2 475
550
1 400
250
6 200
6 800
2 972
3 910
2 791
1 629
2 281
2 500
1 853
армопояс
10 200
10 800
НА 1 боковой фасад нужно:
1 ряд - 21,5 блоков
4 ряда полных - 86 блока
для окна западного фасада
- 23 блока
На 2 боковых фасада нужно 195 блоков
На перекрытие - периметр 21,2 x 2 + 14 x 2 = 71 блока